


ÜBERSICHTSPLAN

mit Straßenprojektierung und
Flächennutzungsplan 2001 Balingen-Geislingen

- Zentralklinikum Zollernalb / Firstäcker
- Kreisverkehr Ebinger Straße Süd
(Erschließung Zentralklinikum / Heckäcker)

21.03.2024 Vermessung / Geoinformation M 1:2.000

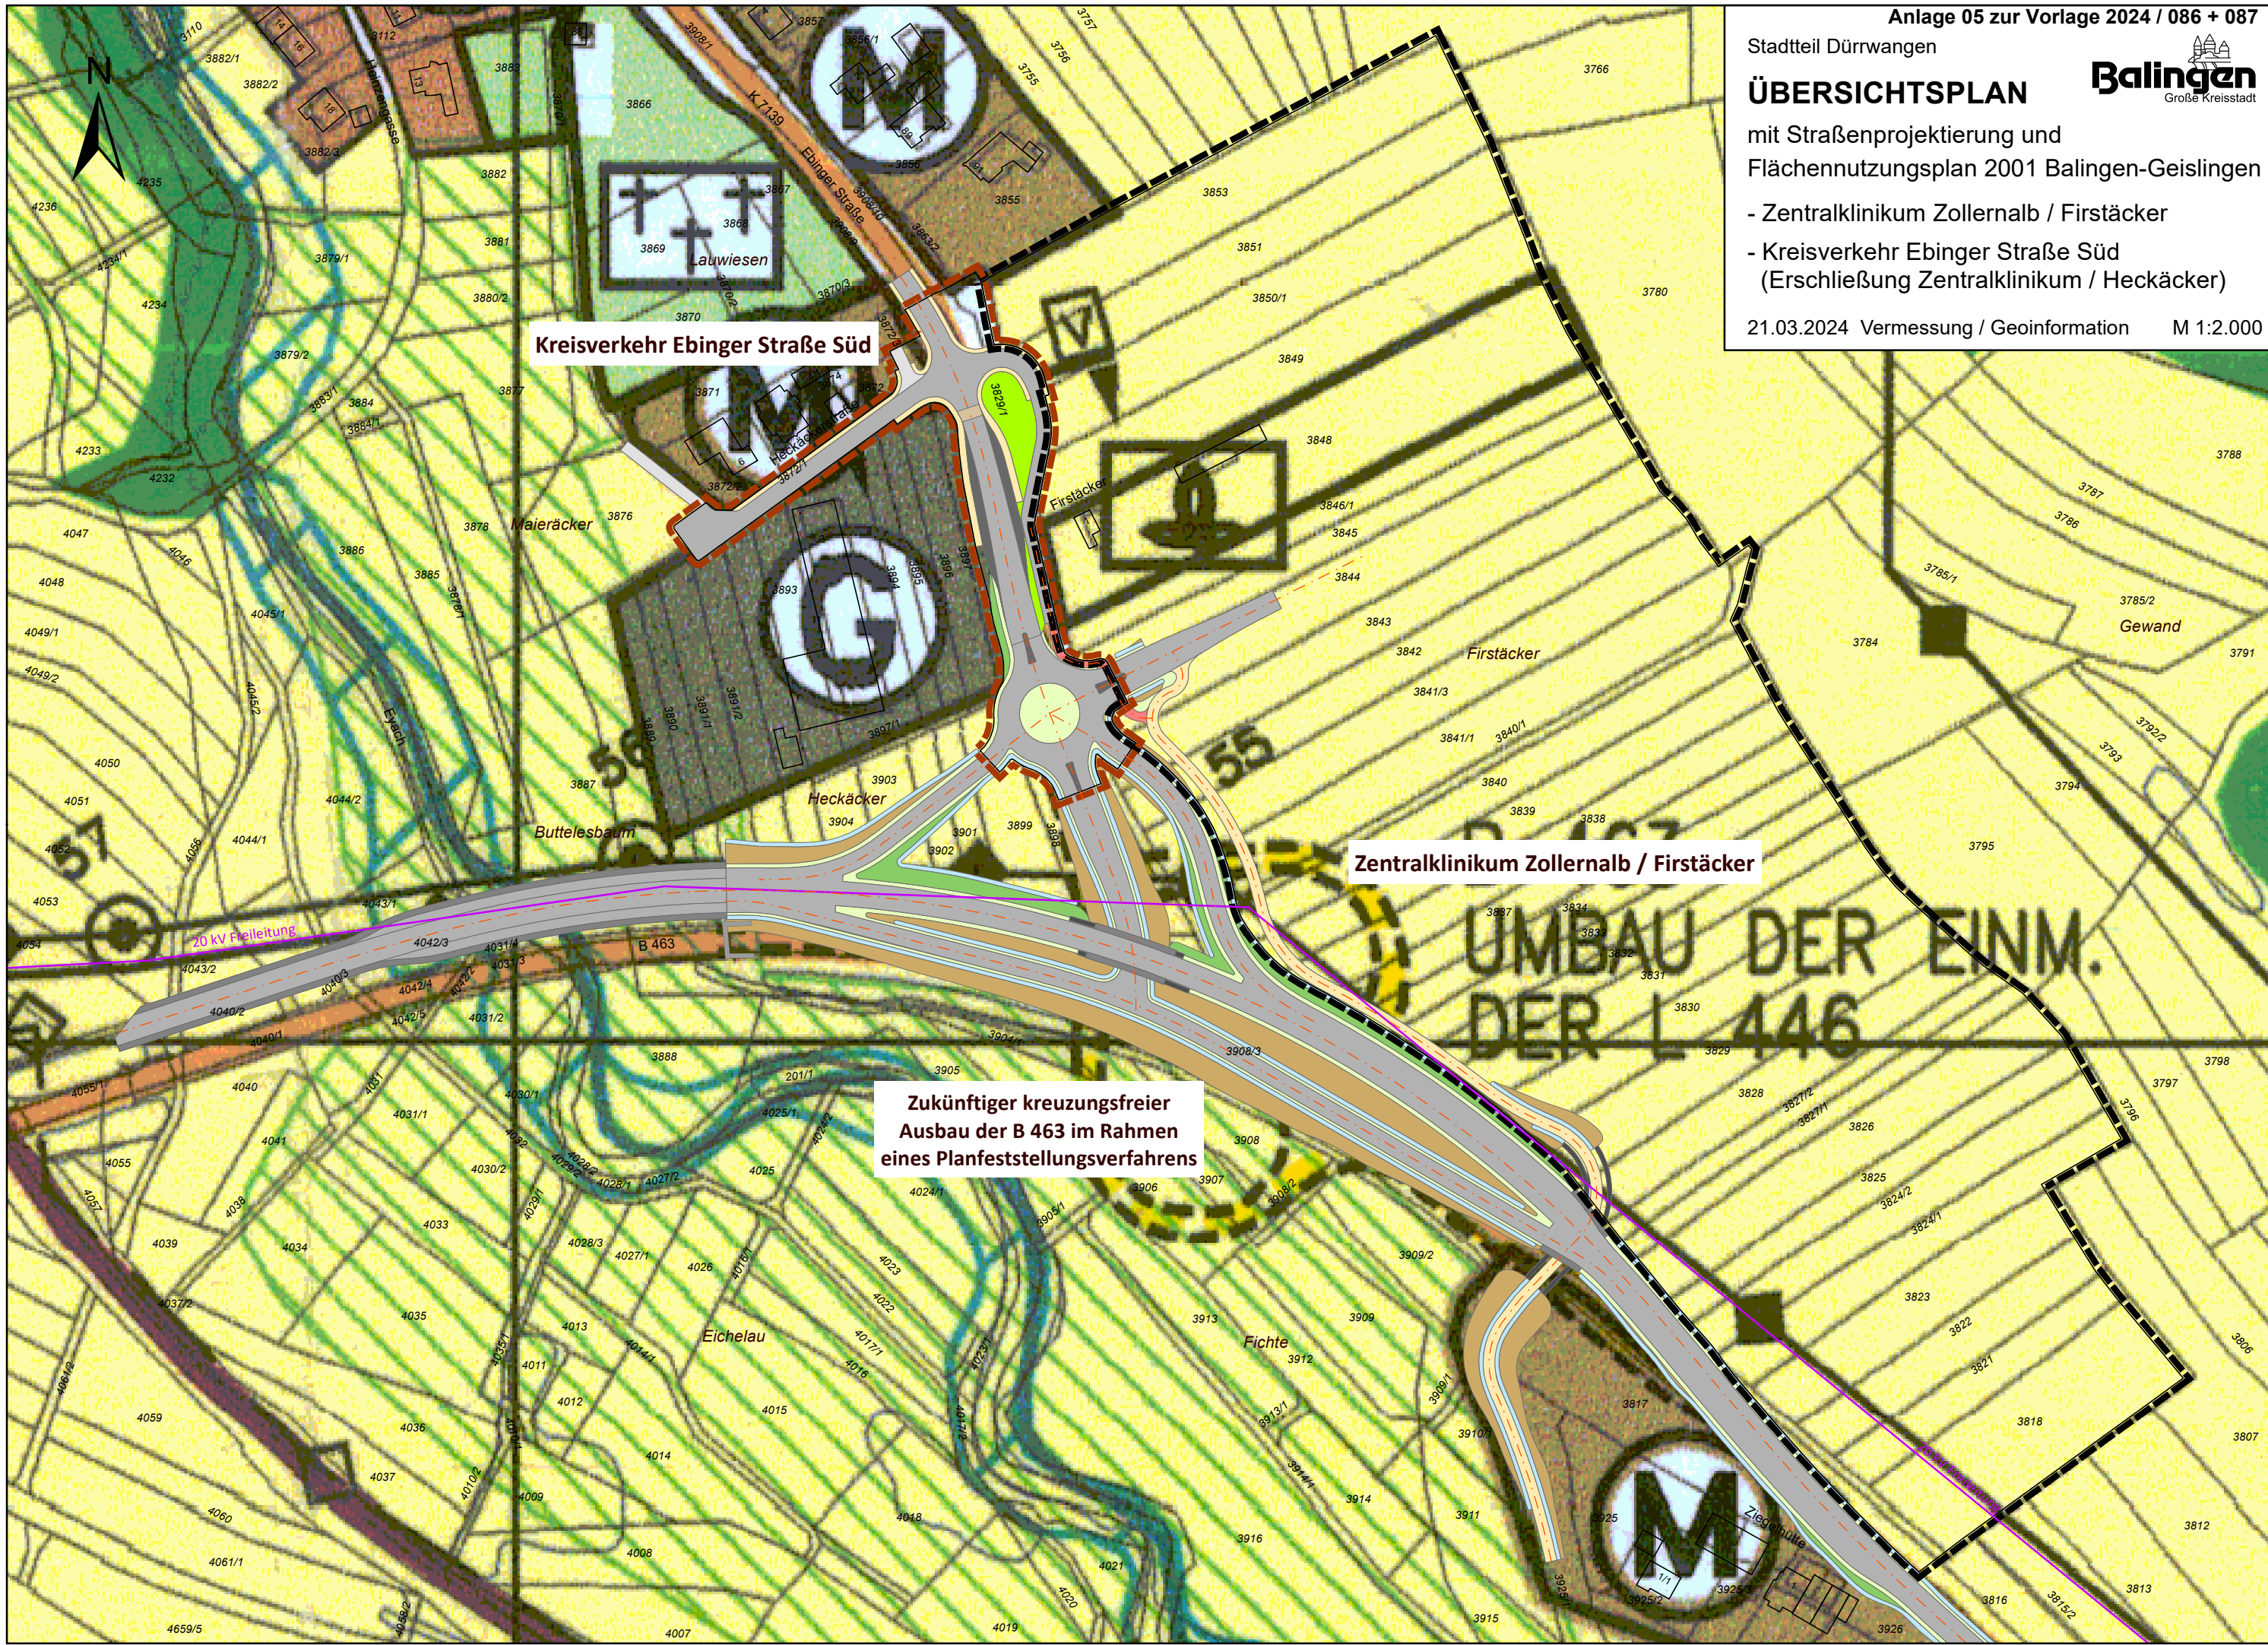

Kreisverkehr Ebinger Straße Süd

Zentralklinikum Zollernalb / Firstäcker

**Zukünftiger kreuzungsfreier
Ausbau der B 463 im Rahmen
eines Planfeststellungsverfahrens**

UMB AU DER EINM.
DER L 446

