


ÜBERSICHTSPLAN

mit Straßenprojektierung und
Luftbild 2023

- Zentralklinikum Zollernalb / Firstäcker
- Kreisverkehr Ebinger Straße Süd
(Erschließung Zentralklinikum / Heckäcker)

21.03.2024 Vermessung / Geoinformation M 1:2.000

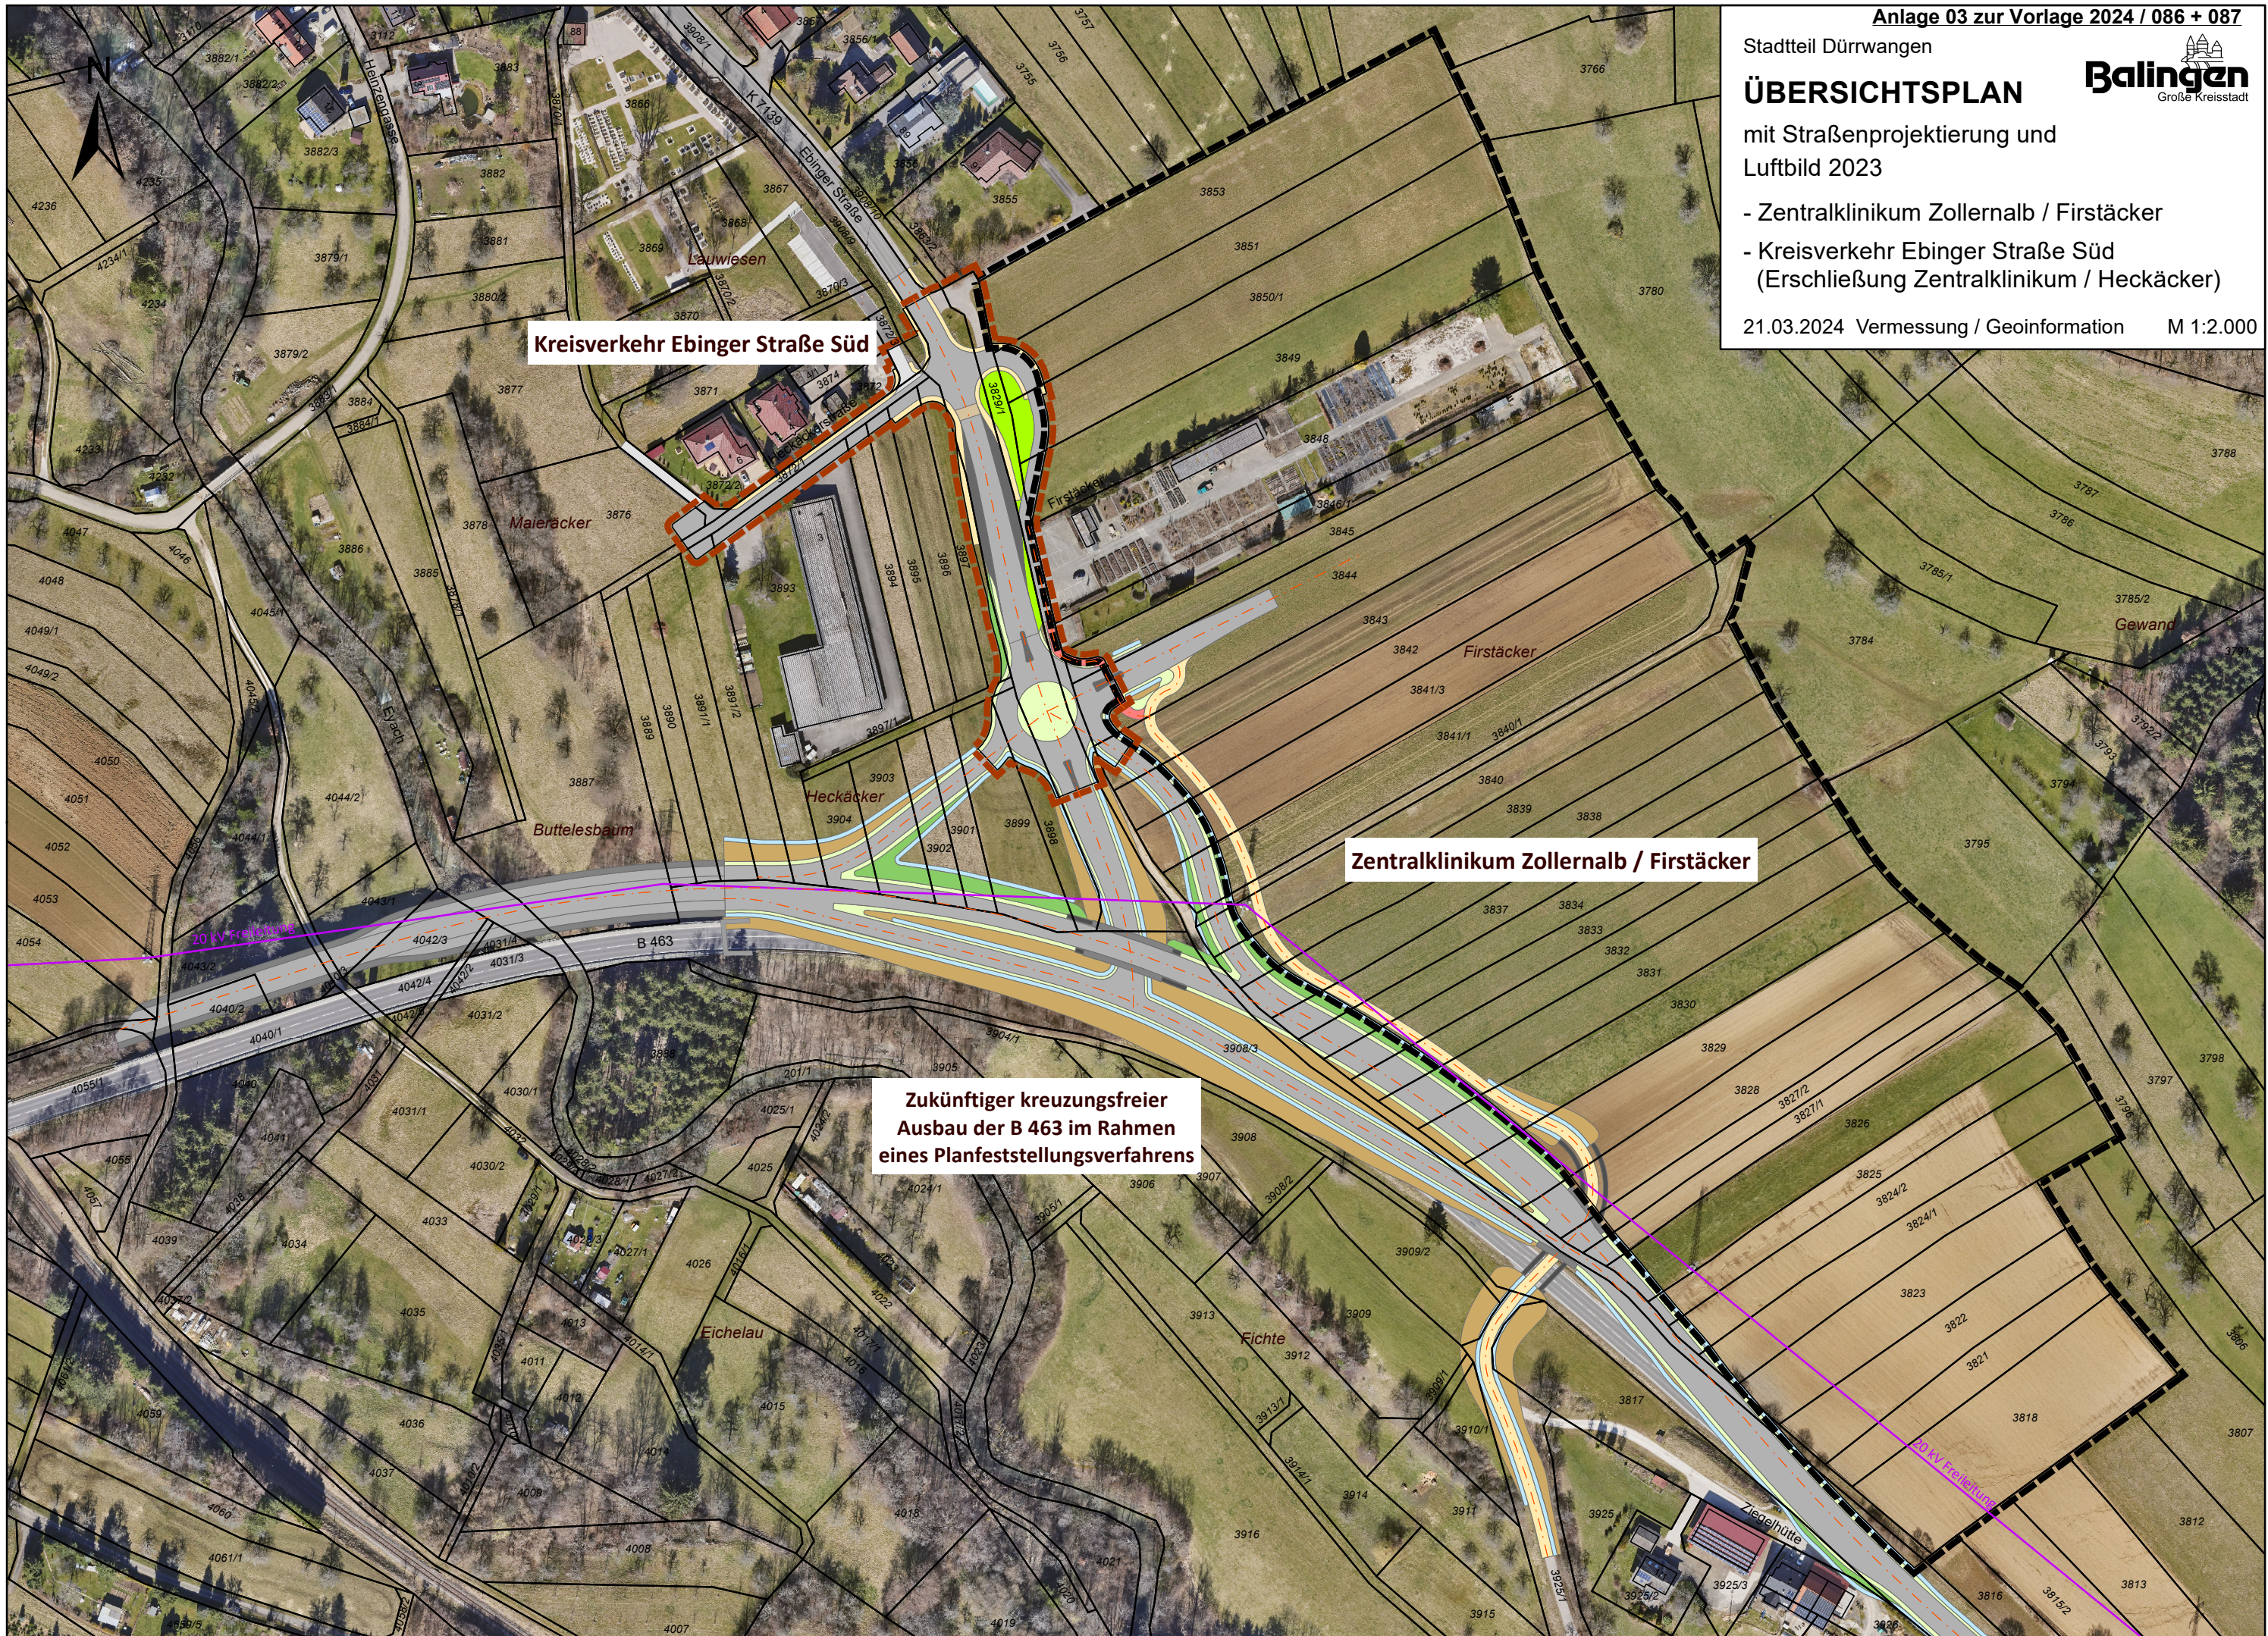

Kreisverkehr Ebinger Straße Süd

Zentralklinikum Zollernalb / Firstäcker

**Zukünftiger kreuzungsfreier
Ausbau der B 463 im Rahmen
eines Planfeststellungsverfahrens**

20 kV Freileitung

20 kV Freileitung